

PEC 58195



Città di Castelfranco Veneto  
Via F.M.Preti, 36  
31033 Castelfranco Veneto (TV)  
tel. 0423 7354

## DATI DEL PROTOCOLLO GENERALE



c\_c111 - c\_c111 - 1 - 2018-12-21 - 0058165

### CASTELFRANCO VENETO

Codice Amministrazione: c\_c111

Numero di Protocollo: **0058165**

Data del Protocollo: **venerdì 21 dicembre 2018**

Classificazione: **Non specificata.**

Fascicolo:

Oggetto: **ORDINANZA NR.246 (PROPOSTA NR:291): ORDINANZA DI MODIFICA DELLA SOSTA E DELLA CIRCOLAZIONE ALL'INTERNO DEL I E II QUADRANTE DI PIAZZA GIORGIONE PER LAVORI DI ALLACCIAMENTO FOGNATURA NERA DEL CONDOMINIO "LA CORTE"**

### MITTENTE:

ATTI SERVIZIO MANUTENZIONI

Documento firmato digitalmente ai sensi dell'art. 24 del D.Lgs. n. 82/2005 e depositato presso la sede del Comune di Castelfranco Veneto. Ai sensi dell'art. 3 del D.Lgs. 39/93 si indica che il documento è stato firmato da:

Amedeo Siviero;1;1891191



## CITTA' DI CASTELFRANCO VENETO

SETTORE Settore 5 Lavori Pubblici Urbanistica  
UFFICIO Manutenzione Fabbricati e Impianti

**NUMERO ORDINANZA246**

**Oggetto: ORDINANZA DI MODIFICA DELLA SOSTA E DELLA CIRCOLAZIONE ALL'INTERNO DEL I E II QUADRANTE DI PIAZZA GIORGIONE PER LAVORI DI ALLACCIAMENTO FOGNATURA NERA DEL CONDOMINIO 'LA CORTE'**

### **IL RESPONSABILE DELLA P.O. MANUTENZIONI**

- Vista la richiesta in data 20.12.2018 prot.n. 58095 da parte dell'Alto Trevigiano Servizi (ATS) con sede a Montebelluna, in via Schiavonesca Priula,86 tendente ad ottenere la modifica della viabilità e della sosta nel I e II quadrante di piazza Giorgione per lavori di allacciamento alla fognatura nera del condominio "la Corte" sito in Piazza Giorgione,48;

- visto l'art. 7 del DLGS 30.04.1992, n. 285;
- visto il DPR 16.12.1992, n. 495;
- visto il D. Lgs. N. 267/2000 (T.U.E.L.);
- visto lo Statuto comunale

### **ORDINA**

**dal giorno 14 gennaio 2019 al giorno 15 febbraio 2019  
dalle ore 0,00 alle ore 24,00:**

- 1. LA MODIFICA DELLA CIRCOLAZIONE ALL'INTERNO DEL I E II QUADRANTE LATO NORD DI PIAZZA GIORGIONE;**
  - 1. IL DIVIETO DI SOSTA CON RIMOZIONE FORZATA SU ALCUNI STALLI DI SOSTA (20 CIRCA) ALL'INTERNO DEL I E II QUADRANTE LATO NORD DI PIAZZA GIORGIONE PER I LAVORI IN PREMESSA CITATI.**
- COME DA ALLEGATE PLANIMETRIE.**

- I LAVORI DOVRANNO ESSERE INTEROTTI DURANTE LO SVOLGIMENTO DEL MERCATO BISETTIMANALE (MARTEDI' E VENERDI') MENTRE LE TRANSENNE DI DELIMITAZIONE DEL SENSO UNICO DOVRANNO ESSERE RIMOSSE PRIMA DELL'INIZIO DEL MERCATO (ORE 06.00) E RIPOSIZIONATE A CONCLUSIONE DELLE OPERAZIONI DI PULIZIA DI PIAZZA GIORGIONE (ORE 15.00);

- IL CANTIERE DOVRA' ESSERE ADEGUATAMENTE SEGNALATO, ED ILLUMINATO NELLE ORE NOTTURNE E IN TUTTI I CASI DI SCARSA VISIBILITA'.

La segnaletica necessaria in osservanza agli artt. 30 (Segnalamento temporaneo), 31 (Segnalamento e delimitazione dei cantieri), 32 (Barriere), 33 (Delineatori speciali), 37 (Persone al lavoro), 38 (Veicoli operativi), 40 (Sicurezza dei pedoni nei cantieri stradali), 43 (deviazione itinerario) del Regolamento di Esecuzione e di Attuazione del nuovo Codice della Strada, **sarà installata dalla ditta esecutrice dei lavori e mantenuta efficiente per tutta la durata della chiusura.**


I contravventori alla presente, incorreranno nelle sanzioni previste dal nuovo Codice della Strada. Dà mandato a chiunque spetti di osservare e far osservare la presente ordinanza.

Castelfranco Veneto li 21.12.2018


***IL RESPONSABILE DELLA P.O. MANUTENZIONI***  
*Amedeo Siviero*

Documento firmato digitalmente ai sensi dell'art. 24 del D.Lgs. n. 82/2005 e depositato presso la sede del Comune di Castelfranco Veneto. Ai sensi dell'art. 3 del D.Lgs. 39/93 si indica che il documento è stato firmato da:


Amedeo Siviero;1;1891191

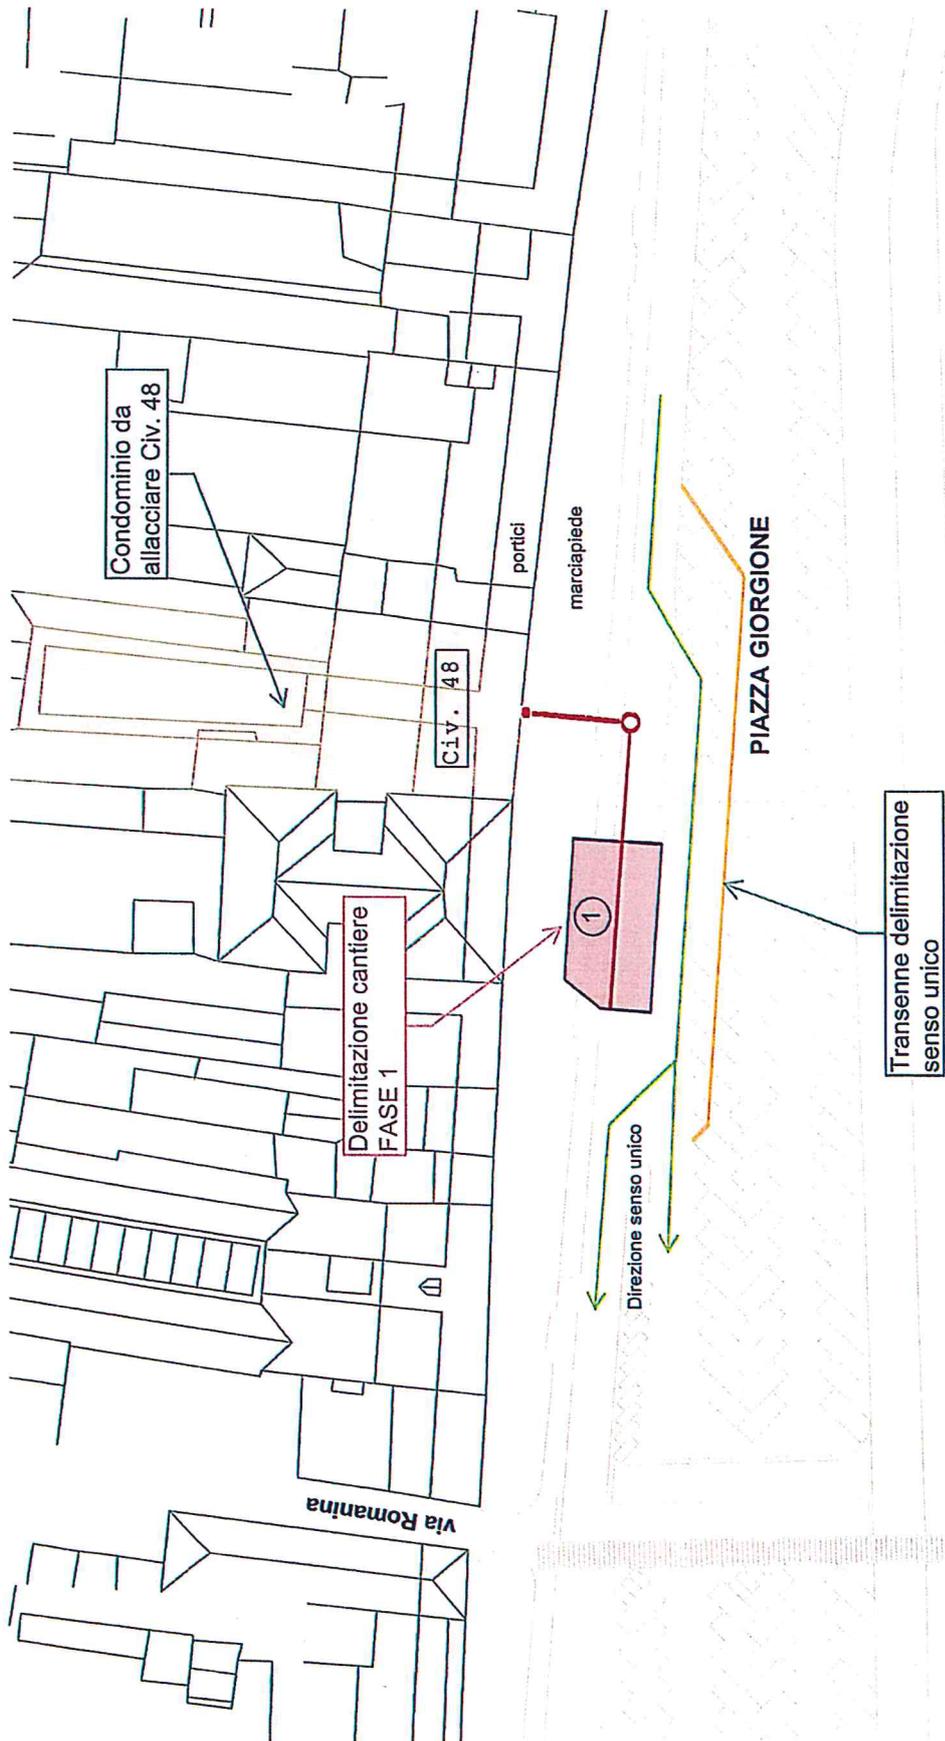

LAVORI ALLACCIO FOGNATURA P.ZZA GIORGIONE 48  
**SCHEMA CANTIERE FASE 1**

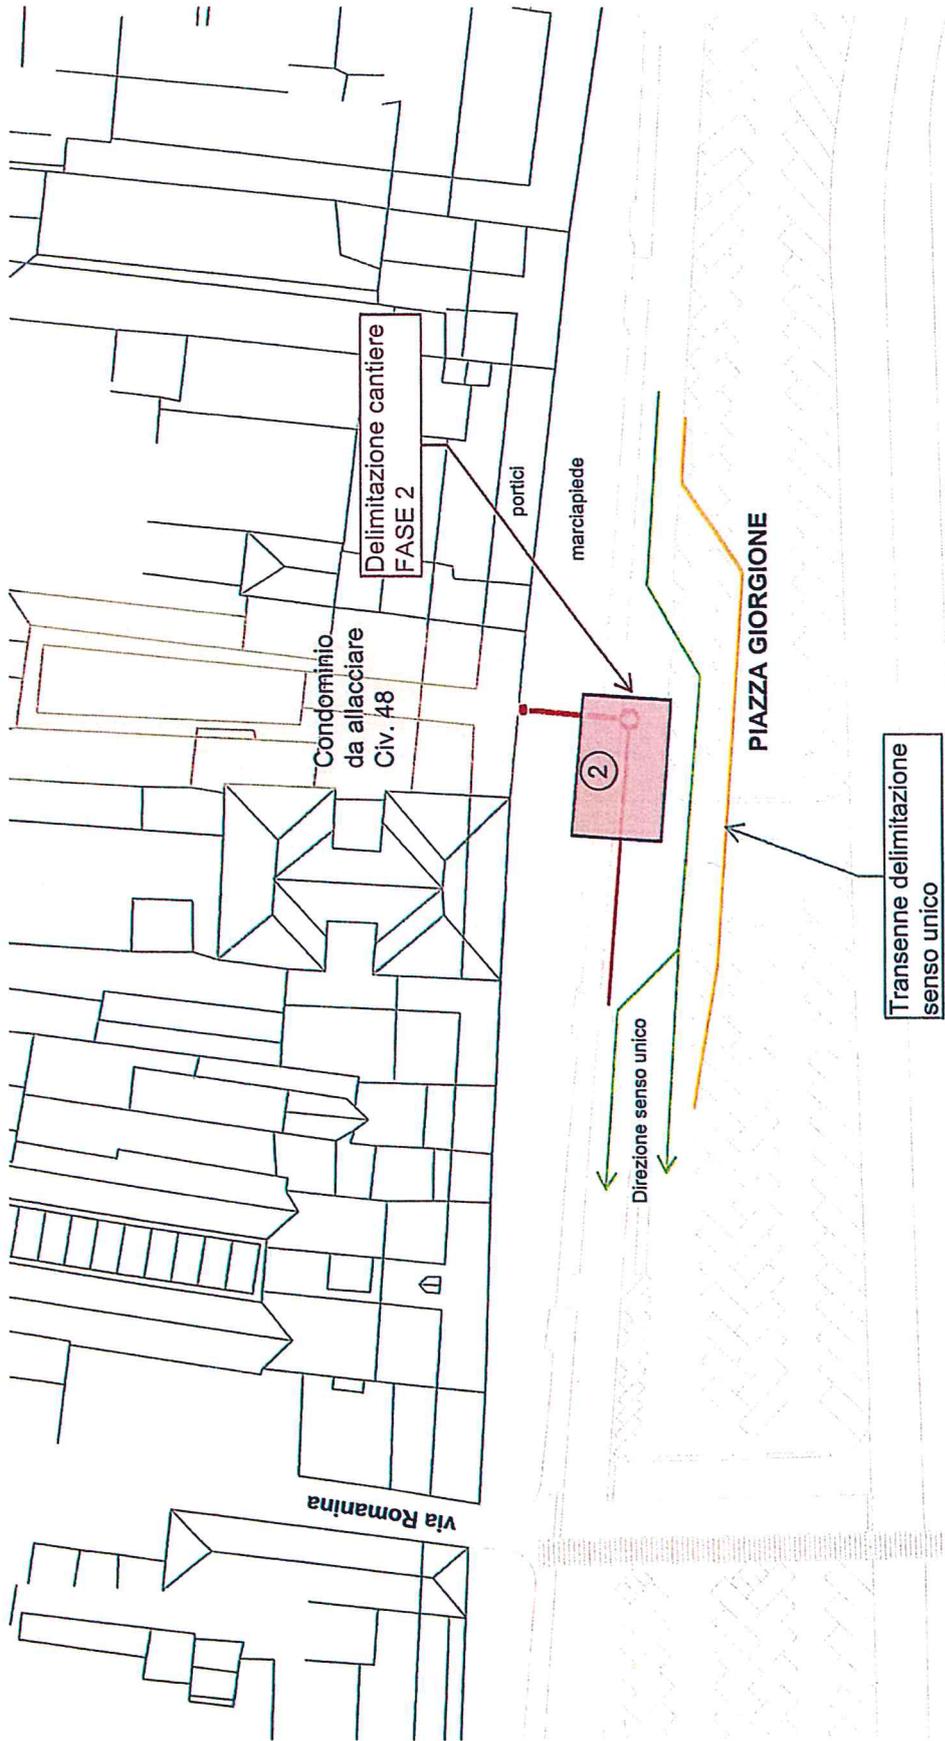

LAVORI ALLACCIO FOGNATURA P.ZZA GIORGIONE 48  
**SCHEMA CANTIERE FASE 2**

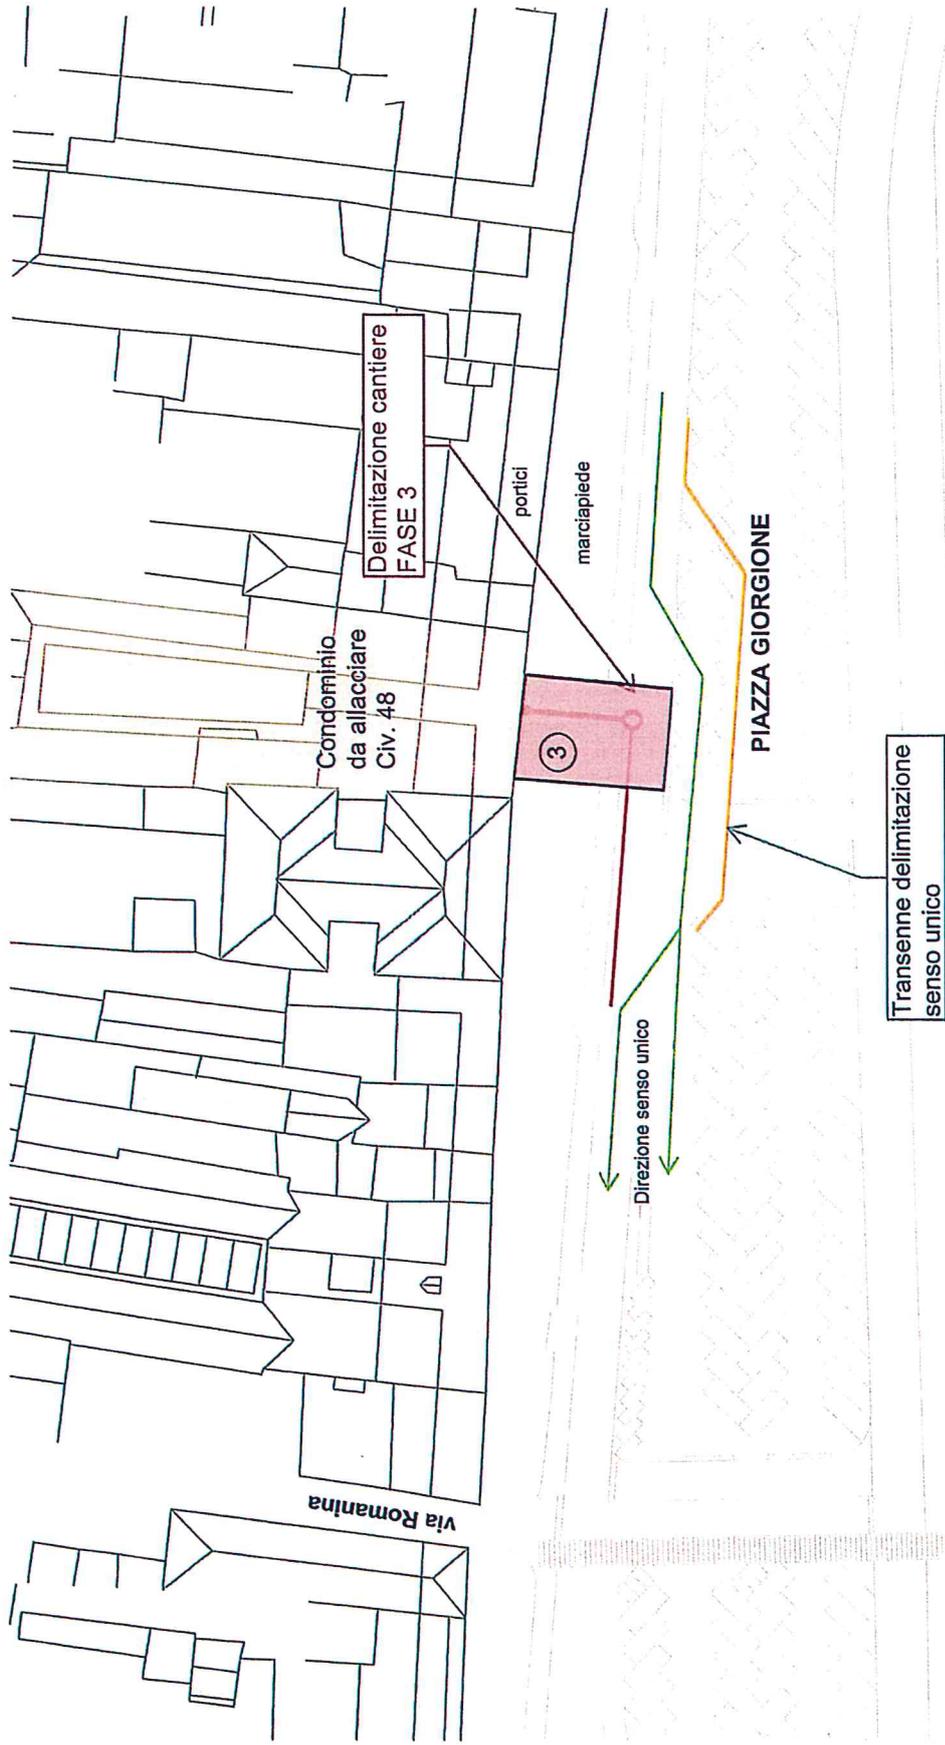

LAVORI ALLACCIO FOGNATURA P.ZZA GIORGIONE 48  
**SCHEMA CANTIERE FASE 3**